

### ACCESSOIRES

CONTREVENTEMENT :

- AC0348 - BAC ECO 275
- AC0269 - SOCLE BÉTON 275KG

ARMATURE :



- DF0023 - ANGLE 90° 2.4m
- 800-4236 - PORTE PIÉTON 1.2m SANS LESTAGE
- 800-4238 - PORTAIL VÉHICULE 5.0m SANS LESTAGE
- 675-0050 - PINCE DE LEVAGE BRACEBLOK™
- DF0057 - BARRE D'ESPACEMENT


### VISSERIE BRIDE D'AJUSTEMENT

- Qté 01 - M8x90 vis entièrement fileté BZP (SM8-90B)
- Qté 01 - M8x40 vis entièrement fileté ST. ST. (SM8-40S)
- Qté 02 - M8x30x1.5 rondelle ST. ST. (SM8W-30RS)
- Qté 02 - M8 boulons en nylon BZP (SM8-NNB)

### VISSERIE PAR PYLÔNE

- Qté 06 - M8x90 vis entièrement fileté BZP (SM8-90B)
- Qté 06 - M8x30x1.5 rondelle ST. ST. (SM8W-30RS)
- Qté 06 - M8 boulons en nylon BZP (SM8-NNB)
- Qté 06 - Brides de fixation métal (DF0013)

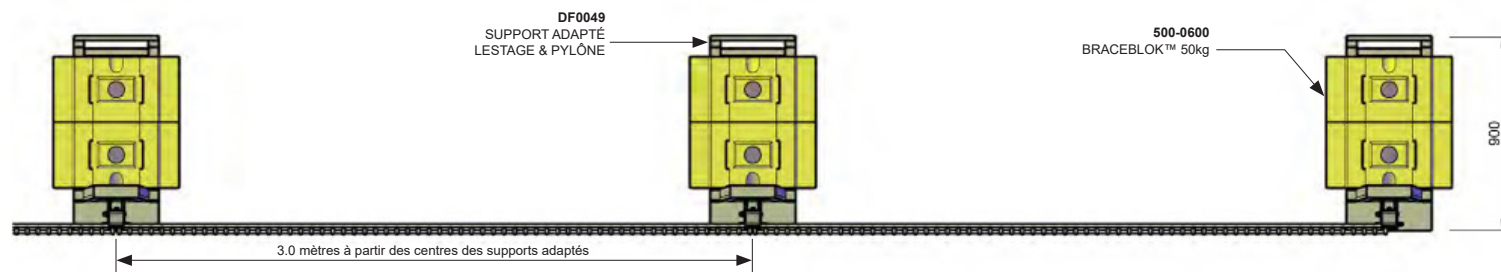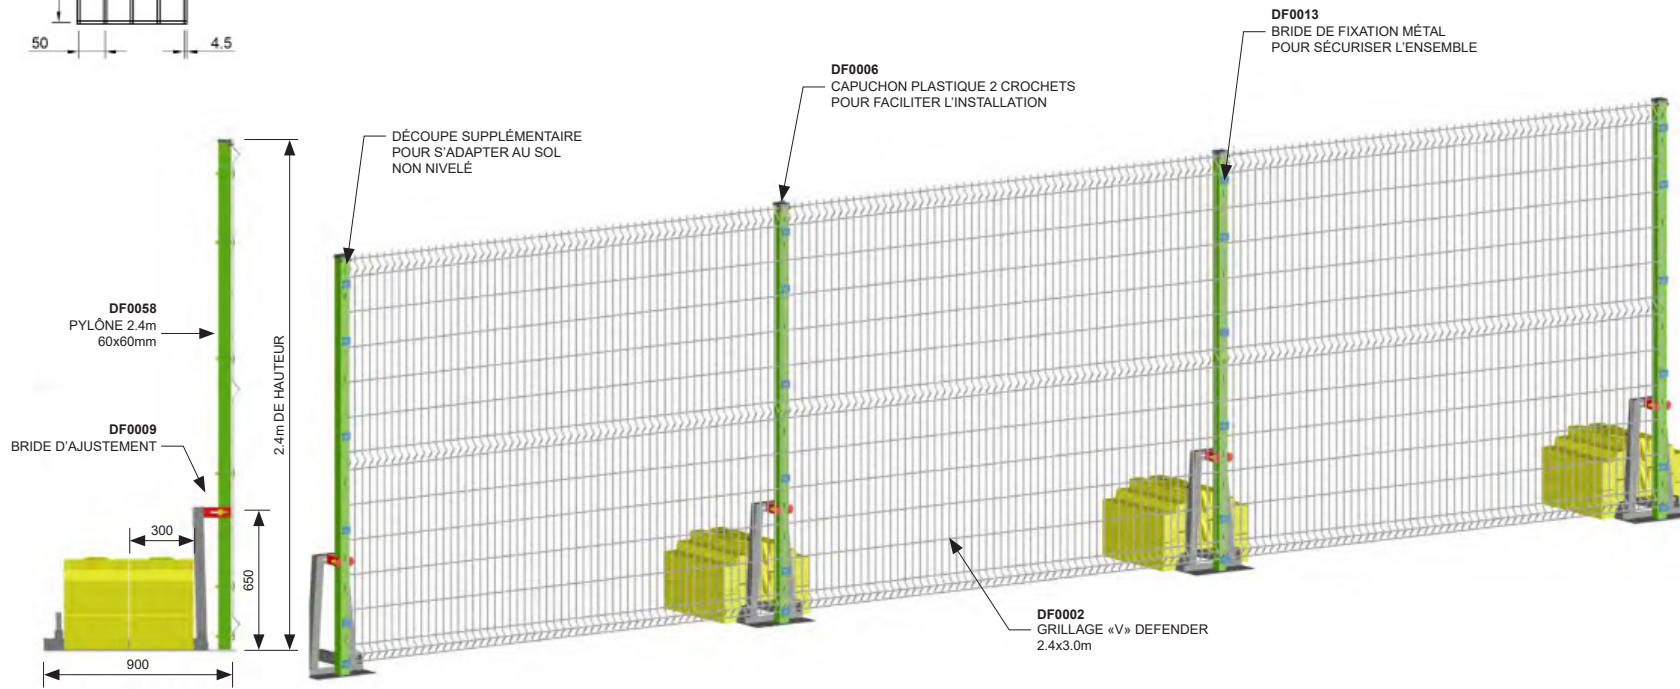

 <b>BATISEC</b> <small>Clôtures et protections de chantier.</small>	<b>BATISEC FRANCE</b> <a href="http://www.batisec.fr">www.batisec.fr</a> <small>LES DROITS D'AUTEUR ET LA PROPRIÉTÉ INTELLECTUELLE ASSOCIÉE À CE DESSIN APPARTIENNENT À BATISEC FRANCE ET NE DOIVENT PAS ÊTRE COPIÉS OU MONTRÉS À DES TIERS SANS L'AUTORISATION EXPRESSE DE BATISEC FRANCE.</small>	DATE	18/05/2023	TITRE	CLÔTURE TEMPORAIRE DE SÉCURITÉ DEFENDER INTERMÉDIAIRE 2.40x3.0 MÈTRES AVEC 4 BRACEBLOK™		
		ECHELLE	1:25	CDV		VERIFIÉ	T. STEWART
		DESSINÉ	CDV	APPROUVÉ	T. STEWART	DESSIN No.	BNM 14-854

## ÉLÉMENTS COMPOSANT LA CLÔTURE DEFENDER



**DF0023**  
Angle 90°  
2.4 x 3.0m




**500-0600**  
Braceblok™




**DF0009**  
Bride d'ajustement




**DF0013**  
Bride de fixation  
métal

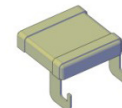

**DF0006**  
Capuchon plastique  
2 crochets

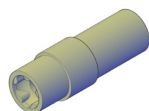

**DF0041**  
Douille anti-vol  
13 mm

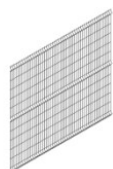


**DF0002**  
Grillage «V»  
2.4 x 3.0m



**675-0050**  
Pince de levage  
Braceblok™



**DF0058**  
Pylône 2.4m

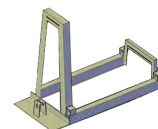

**DF0049**  
Support adapté  
lestage & pylône

## VISSERIE BRIDE D'AJUSTEMENT



x1

**SM8-90B**  
M8x90 vis entièrement  
fileté BZP



x1

**SM8-40S**  
M8x40 vis entièrement  
ST. ST.



x2

**SM8W-30RS**  
M8x30x1.5 Rondelle ST.



x2

**SM8-NNB**  
M8 Boulon en nylon BZP

## VISSERIE PAR PYLÔNE



x6

**SM8-90B**  
M8x90 vis entièrement  
fileté BZP



x6

**SM8W-30RS**  
M8x30x1.5 Rondelle ST.



x6

**SM8-NNB**  
M8 Boulon en nylon BZP



**BATISEC**  
Clôtures et protections  
de chantier.

**BATISEC FRANCE**  
[www.batisec.fr](http://www.batisec.fr)

LES DROITS D'AUTEUR ET LA PROPRIÉTÉ INTELLECTUELLE ASSOCIÉE À CE DESSIN APPARTIENNENT À BATISEC FRANCE ET NE DOIVENT PAS ÊTRE COPIÉS OU MONTRES À DES TIERS SANS L'AUTORISATION EXPRESSE DE BATISEC FRANCE.

DATE	18/05/2023	
ECHELLE	1:25	@A3
DESSINÉ	CDV	
VERIFIÉ	T. STEWART	
APPROUVÉ	T. STEWART	

TITRE  
CLÔTURE TEMPORAIRE DE SÉCURITÉ DEFENDER INTERMÉDIAIRE 2.40x3.0 MÈTRES  
AVEC 4 BRACEBLOK™

DESSIN  
No.

BNM 14-854